


Изм.	Лист	№ докум.	Подп.	Дата	XXXX	Литер.	Масса	Масштаб
Разраб.		Радионон В.В.	Радионон	XX/XX/XX		Лист 1	4 13173.13	1:20
					Адрес: МО	000 "Кабинет студия"		Листов 2
						3837@rambler.ru		

A-A (1:10)

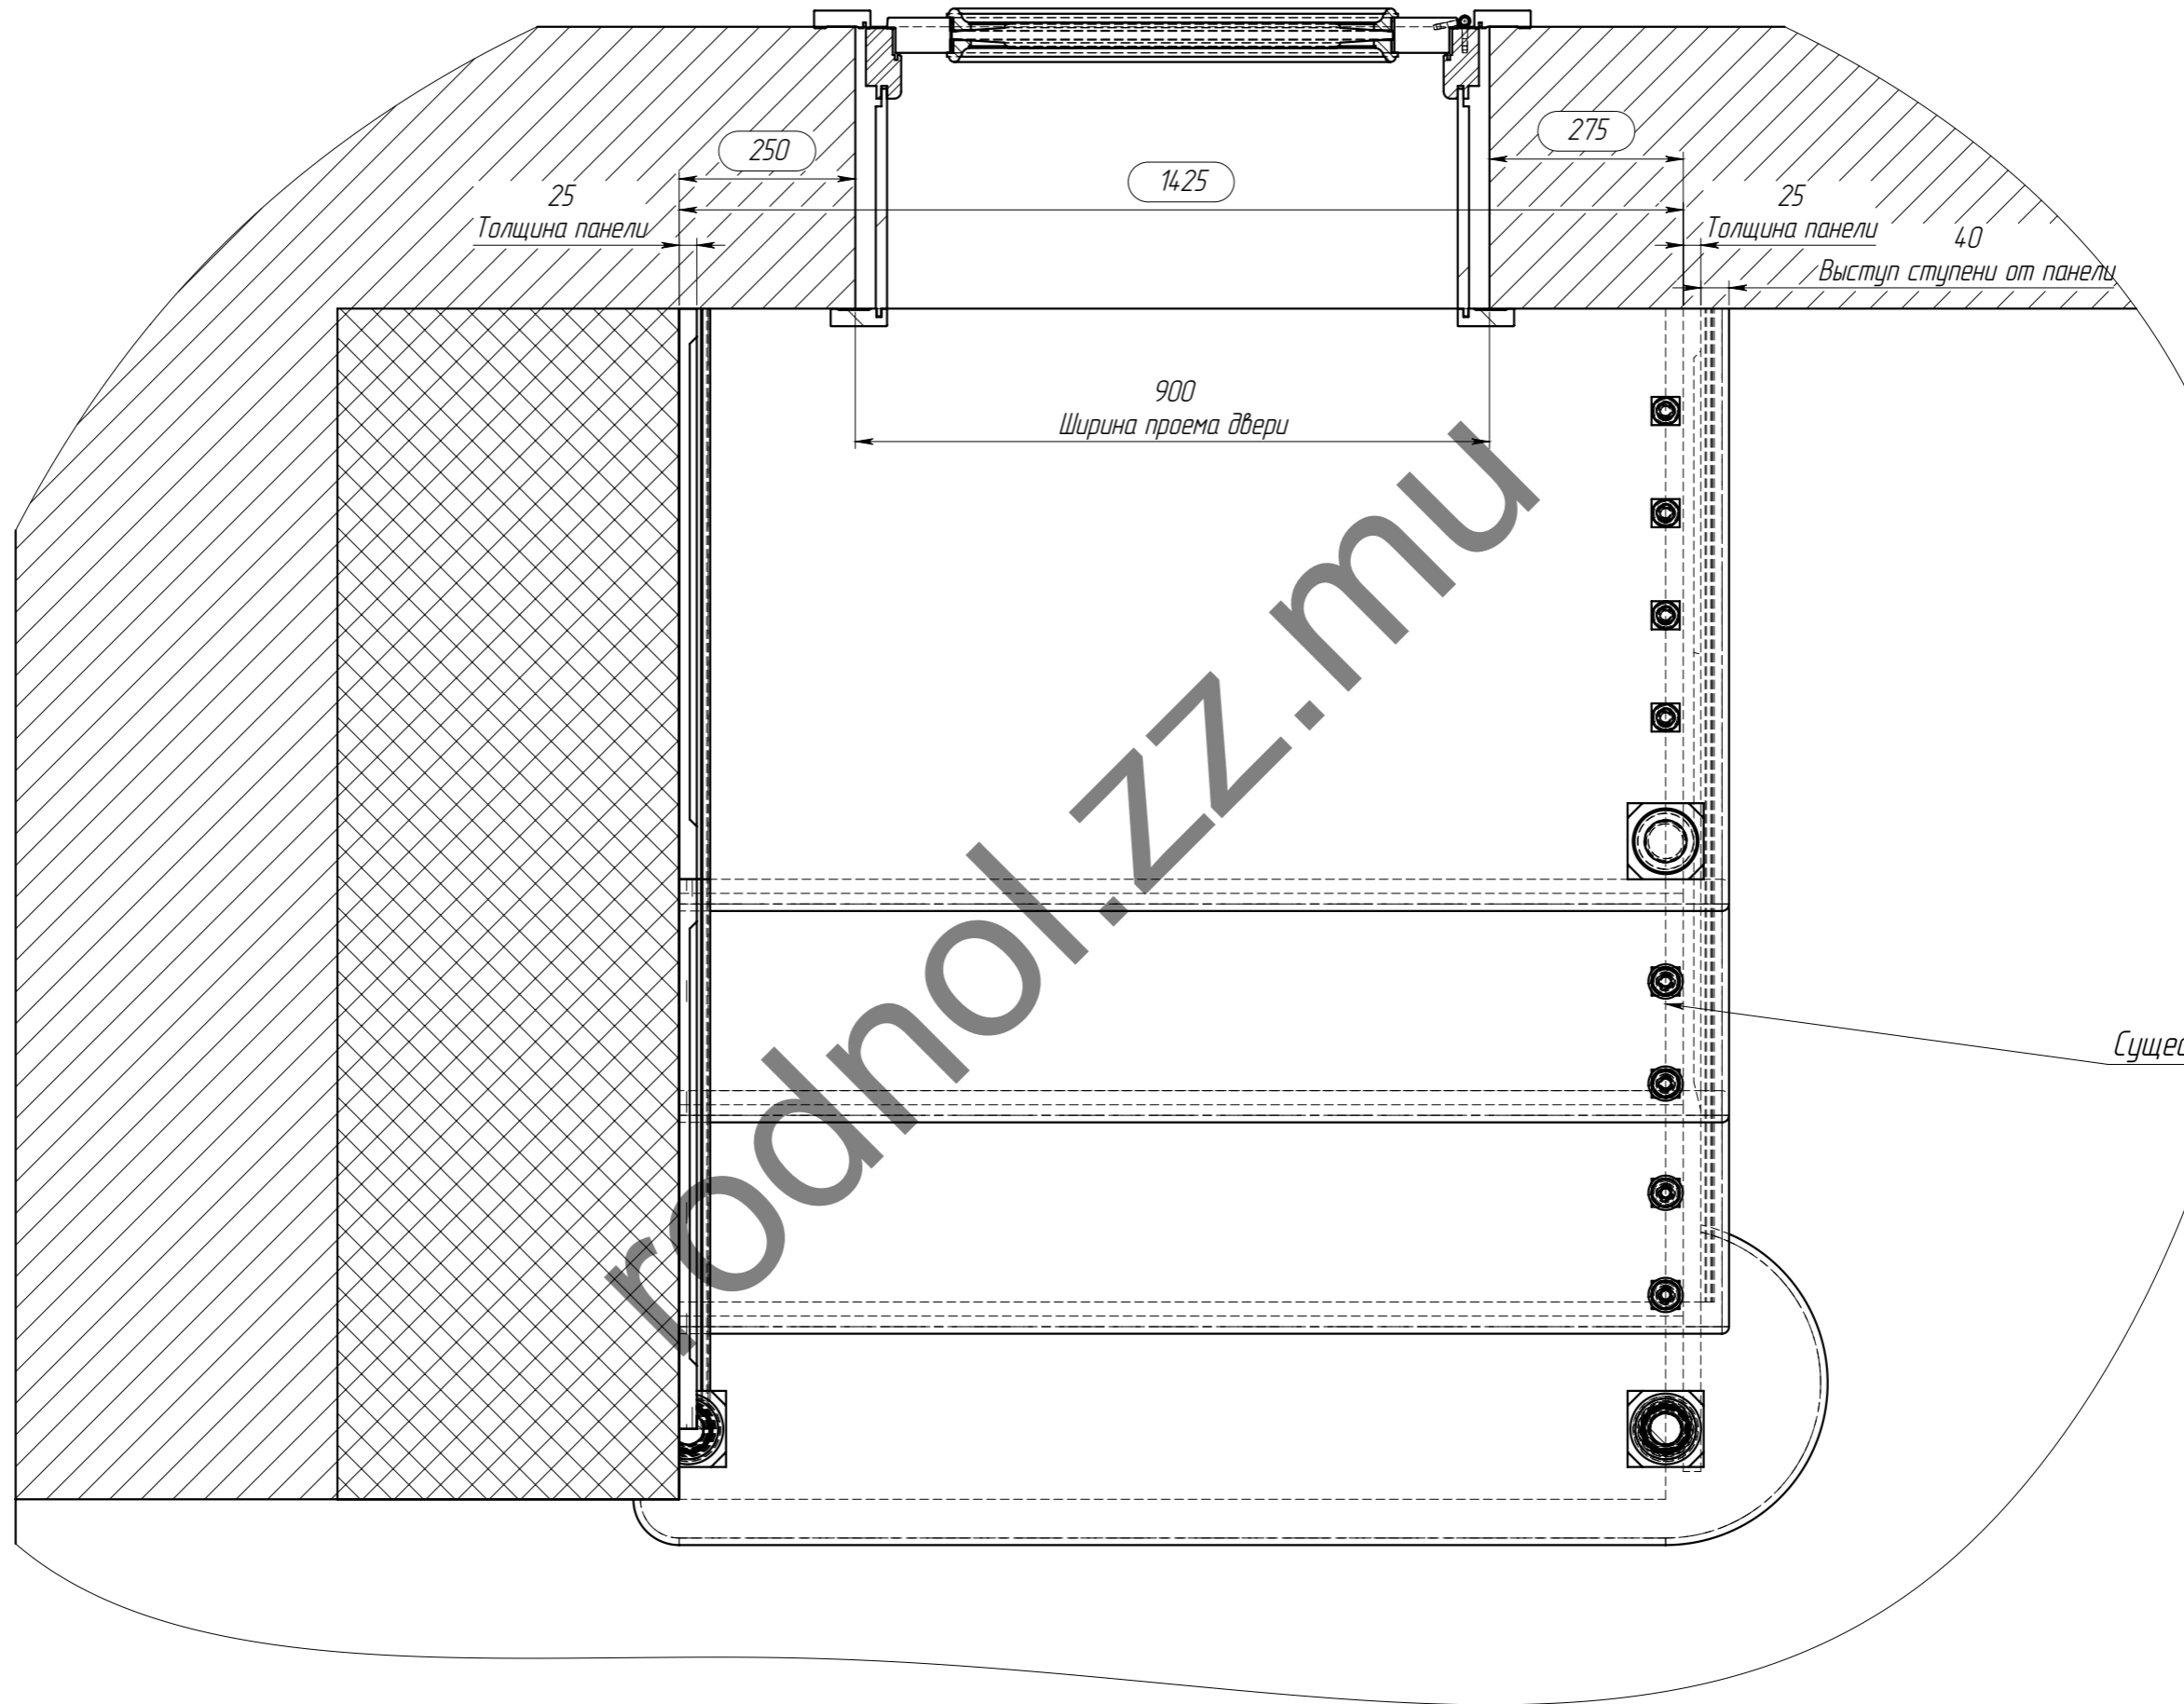

01/Проект 2010-2011/Конфразши/Основной план/Земный Сад/С. лестница/ 12/ 15.04.2015

Изм.	Лист	№ докум.	Подп.	Дата

Лист

2